Výkres vytvořil program pp_vod, (c)AutoPEN Liberec, tel:482737610, autopen@volny.cz

ÚZEMÍ OBCE	Psinice
POVRCH ÚZEMÍ	rostlý terén
ČÍSLO PARCELNÍ	99/9, 99/11, 439/6, 439/8, 108/2, 442, 104, 431/2
VZDÁL. OBJEKTŮ A SMĚROVÝCH LOMŮ	170.80, 23.90, 64.70, 7.40, 6.10, 5.60, 289.70
OZNAČENÍ VRCHOLOVÝCH BODŮ	vodovd, V1, V2, V3, H1, V4, V5

LEGENDA TYPŮ ČAR
PŮVODNÍ TERÉN
HRUBÉ TERÉNNÍ ÚPRAVY
UPRAVENÝ TERÉN

MĚŘÍTKA 1:500/100

Přívodní řad (0,0 – 0,478)

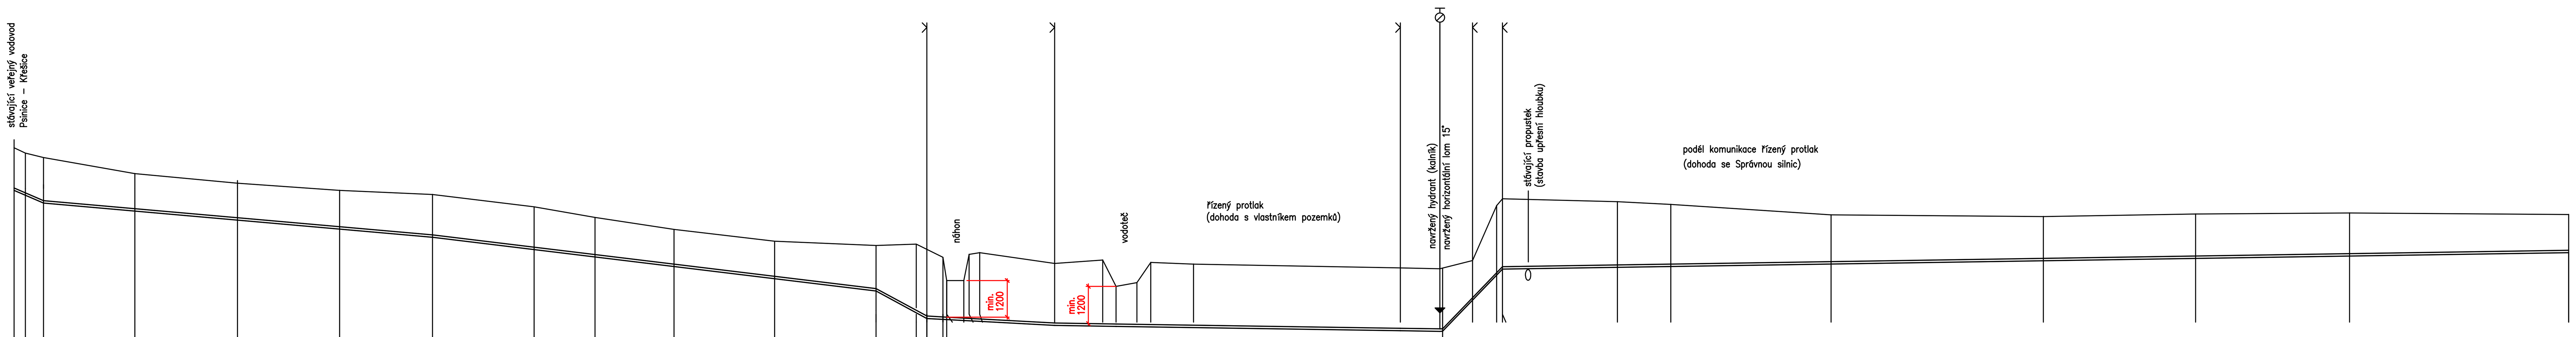

SROVNÁVACÍ ROVINA 208.00

STANIČENÍ [km/m]	KÓTA PŮVODNÍHO TERÉNU	KÓTA DNA POTRUBÍ	HLOUBKA DNA POTRUBÍ	KÓTA VÝKOPU	HLOUBKA VÝKOPU	KÓTA HRUBÝCH TERÉNNÍCH ÚPRAV	KÓTA UPRAVENÉHO TERÉNU
0.0	218.23	216.63 (odhad!)	1.60	216.53	1.70		
2.10	218.03	216.45	1.58	216.35	1.68		
5.50	217.86	216.16	1.70	216.06	1.80		
22.60	217.26	215.86	1.40	215.76	1.50		
41.80	216.90	215.52	1.38	215.42	1.48		
60.90	216.63	215.19	1.44	215.09	1.54		
78.30	216.48	214.88	1.60	214.78	1.70		
97.30	216.02	214.42	1.60	214.32	1.70		
0.1							
8.70	215.62	214.14	1.48	214.04	1.58		
23.50	215.17	213.79	1.38	213.69	1.48		
42.30	214.73	213.33	1.40	213.23	1.50		
61.30	214.57	212.87	1.70	212.77	1.80		
68.80	214.62	212.06	2.56	211.96	2.66		
70.80	214.42	211.84	2.58	211.74	2.68		
73.80	214.13	211.81	2.32	211.71	2.42	0.00	0.00
74.50	213.26	211.80	1.46	211.70	1.56	0.00	0.00
77.70	213.26	211.77	1.49	211.67	1.59	0.00	0.00
78.70	214.24	211.75	2.49	211.65	2.59	0.00	0.00
80.70	214.30	211.73	2.57	211.63	2.67	0.00	0.00
94.70	213.90	211.58	2.32	211.48	2.42	0.00	0.00
0.2							
3.70	214.03	211.55	2.48	211.45	2.58	0.00	0.00
6.20	213.04	211.54	1.50	211.44	1.60	0.00	0.00
10.10	213.18	211.53	1.65	211.43	1.75	0.00	0.00
12.70	213.94	211.52	2.42	211.42	2.52	0.00	0.00
20.70	213.87	211.50	2.37	211.40	2.47	0.00	0.00
59.40	213.73	211.38	2.35	211.28	2.45	0.00	0.00
66.80	213.70	211.36	2.34	211.26	2.44	0.00	0.00
67.30							
72.90	214.01	212.55	1.46	212.45	1.56	0.00	0.00
77.40	216.06	213.46	2.60	213.36	2.70	0.00	0.00
78.50	216.32	213.69	2.63	213.79	2.73	0.00	0.00
0.3	216.21	213.75	2.46	213.65	2.56	0.00	0.00
10.00	216.11	213.78	2.33	213.68	2.43	0.00	0.00
40.00	215.72	213.87	1.85	213.77	1.95	0.00	0.00
79.70	215.65	213.99	1.66	213.89	1.76	0.00	0.00
0.4							
8.20	215.75	214.08	1.67	213.98	1.77	0.00	0.00
37.00	215.79	214.17	1.62	214.07	1.72	0.00	0.00
478.00	215.73	214.29	1.44	214.19	1.54	0.00	0.00

DN[PN][mm]–MATERIÁL–DÉLKA[m]	90 x 8,2–PEHD 100RC SDR 11–836.00
SKLON[promile]–DÉLKA[m]	85.5–5.50, 17.6–72.80, 24.2–83.00, 108.4–9.50, 10.8–23.90, 3.5–11.50, 3.0–61.10, 208.0–11.20, 3.0–199.50
ULOŽENÍ	písek
PRŮTOK[l/s]–RYCHLOST[m/s]–MĚR.ZTRÁTA[m/m]	0.0–0.00–0.0000

potrubí RC2 (výkop) - km 0,0 - 0,170, km 0,266 - 0,278
potrubí RC3 (řízený protlak) - km 0,170 - 0,266, km 0,278 - 0,582

Výškový systém: Balt po vyrovnání!

Vypracoval / Kreslil: Jan Přibyl	Zodpovědný projektant profese	generální projektant	**PŘIBYL JAN** projekce vodohospodářské stavby zdravotní technika Vojice 2, 508 01 Hořice
Místo stavby: k.ú. Psinice, k.ú. Zliv u Libáně, k.ú. Kopidlno			Stupeň: DPS
Investor: Město Kopidlno, náměstí Hilmarovo č.p. 13, 507 32 Kopidlno			Datum: 9/2018
Akce: **PŘÍVODNÍ VODOVOD PSINICE - LEDKOV**			Formát:
			Arch. číslo: 3355
			Zak. číslo: 35/2017
Dílčí část:			
Obsah: Přívodní řad - podélný profil km 0,0 - 0,478			D.1 — 1:500/1:100