



(km 0,320 00)

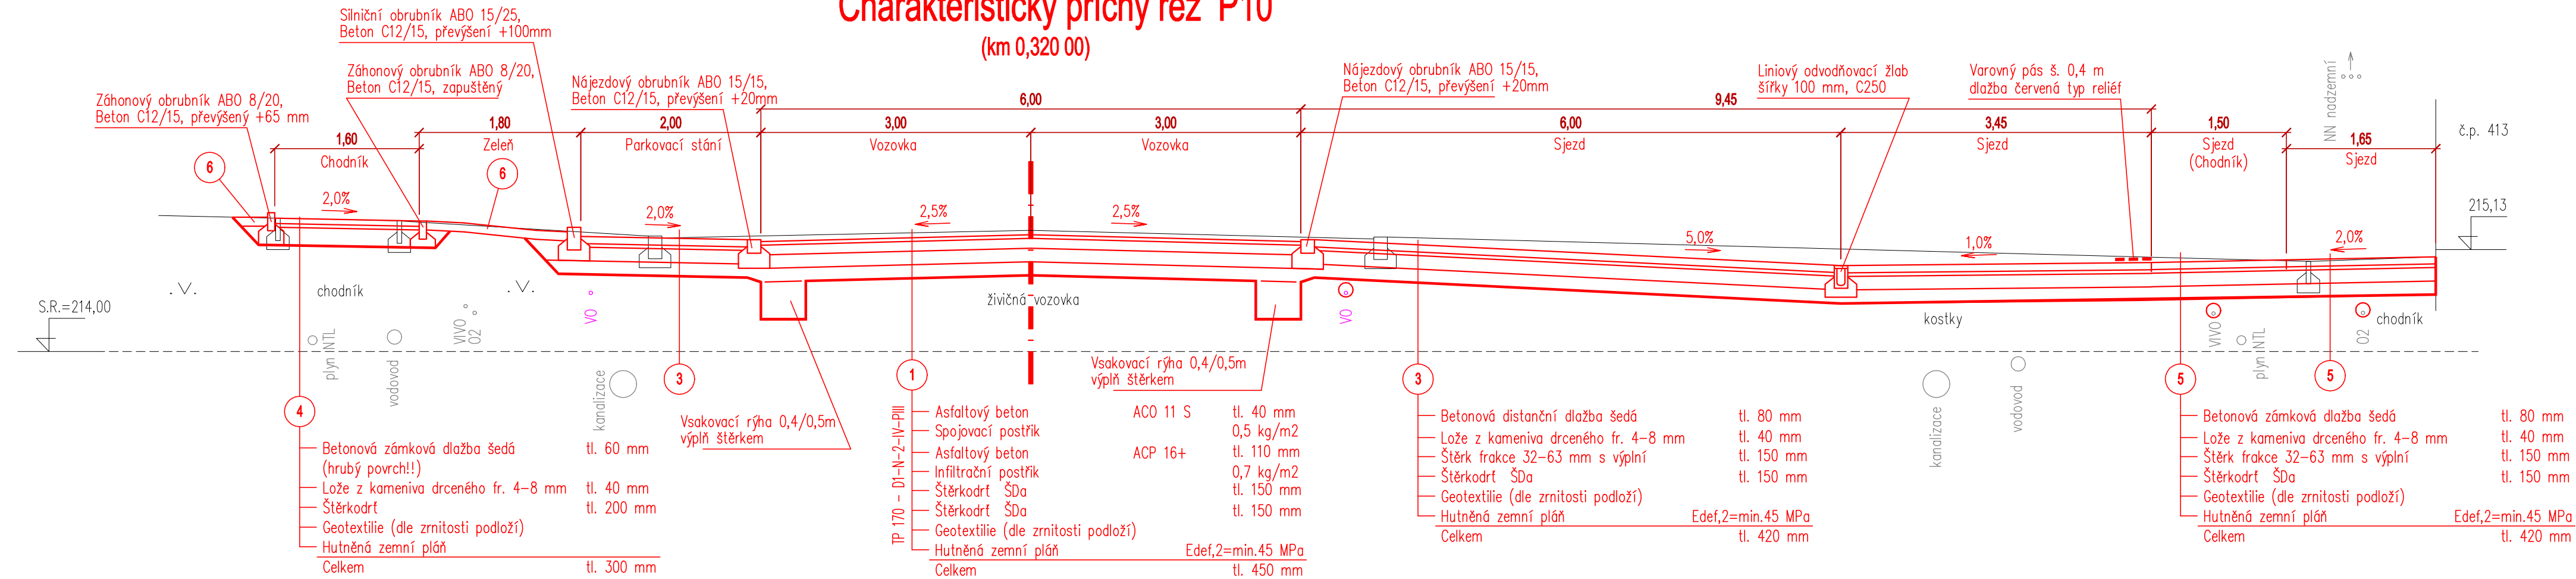

(km 0,455 00)

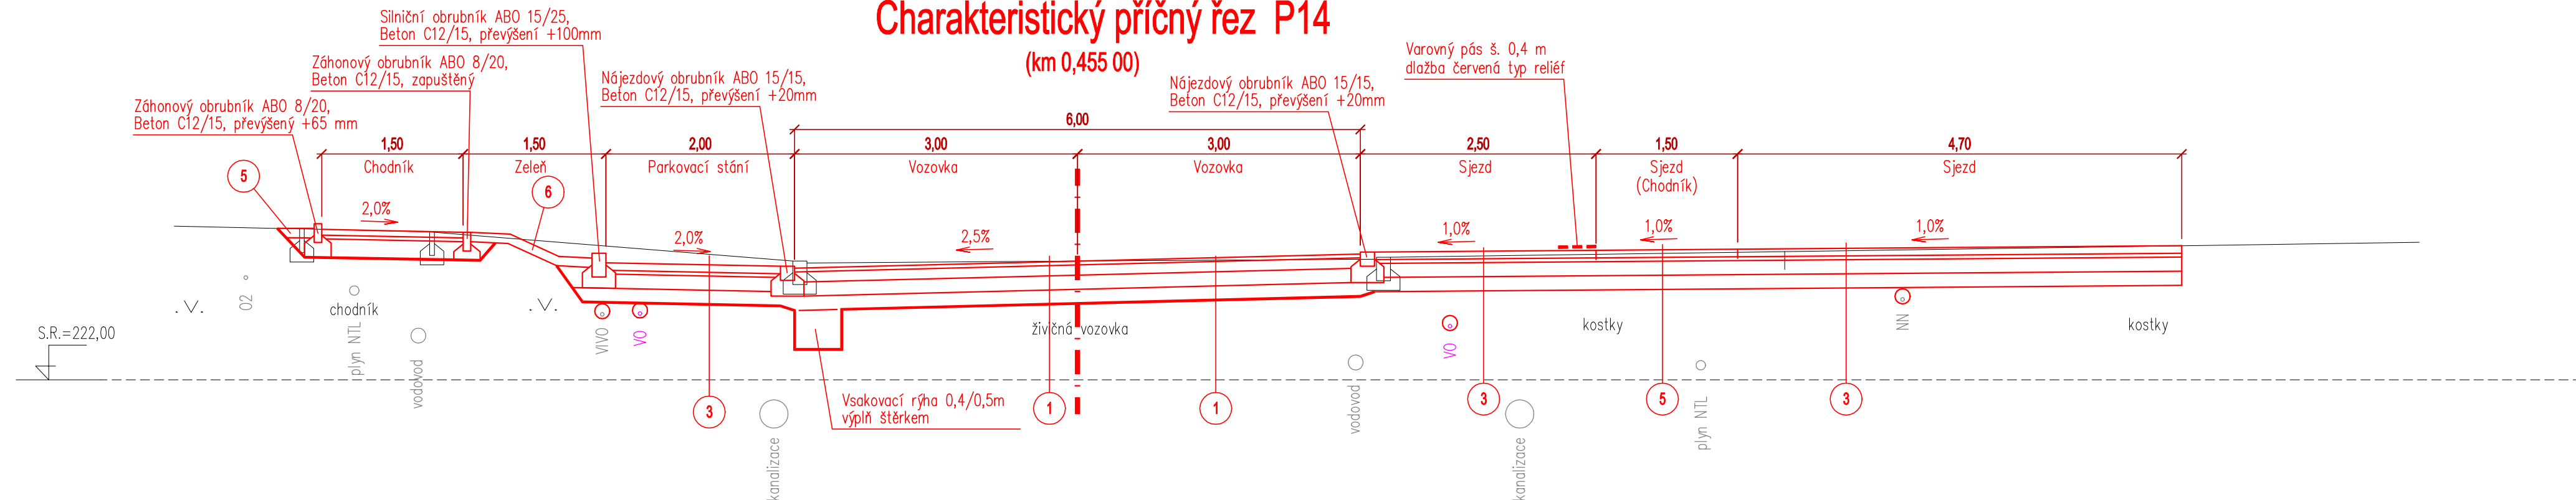

SOUŘADNICOVÝ SYSTÉM: JTSK
VÝŠKOVÝ SYSTÉM: Bpv.

ZODP. PROJEKTANT	ing. HOLOTHÍK		Ing. Svatopluk Holothík Projektér kancelář Křižíkova 70, 612 00 Brno tel.: 603569698, e-mail: holothik.brno@mybox.cz		
VYPRACOVAL	ing. HOLOTHÍK				
HIP	ing. HOLOTHÍK				
INVESTOR	Město Slavkov u Brna, Palackého nám. 65, 684 01				
NÁZEV AKCE	SLAVKOV U BRNA - REKONSTRUKCE ULICE JIRÁSKOVA			DATUM	04/2023
OBJEKT				FORMÁT	4x A4
				MĚŘÍTKO	1:50
		STUPEŇ	DSP		
NÁZEV VÝKRESU	CHARAKTERISTICKÉ PŘÍČNÉ ŘEZY 2			ZAK.ČÍSLO	
				SOUPRAVA ČÍS.	ČÍS. VÝKRESU
				D.1.5	
TENTO DOKUMENT JE DUŠEVNÍM VLASTNICTVÍM AUTORA, MÁ POVAHU DUŠEVNÍHO TAJEMSTVÍ DLE USTANOVENÍ PARAGRAFU 17 OBCHODNÍHO ZÁKONA A NESMÍ BÝT BEZ SOUHLASU AUTORA POUŽIT, KOPIROVÁN ČI PŘEDÁN TŘETÍ OSOBĚ					